


Schéma zapojení kotle JANEK 1

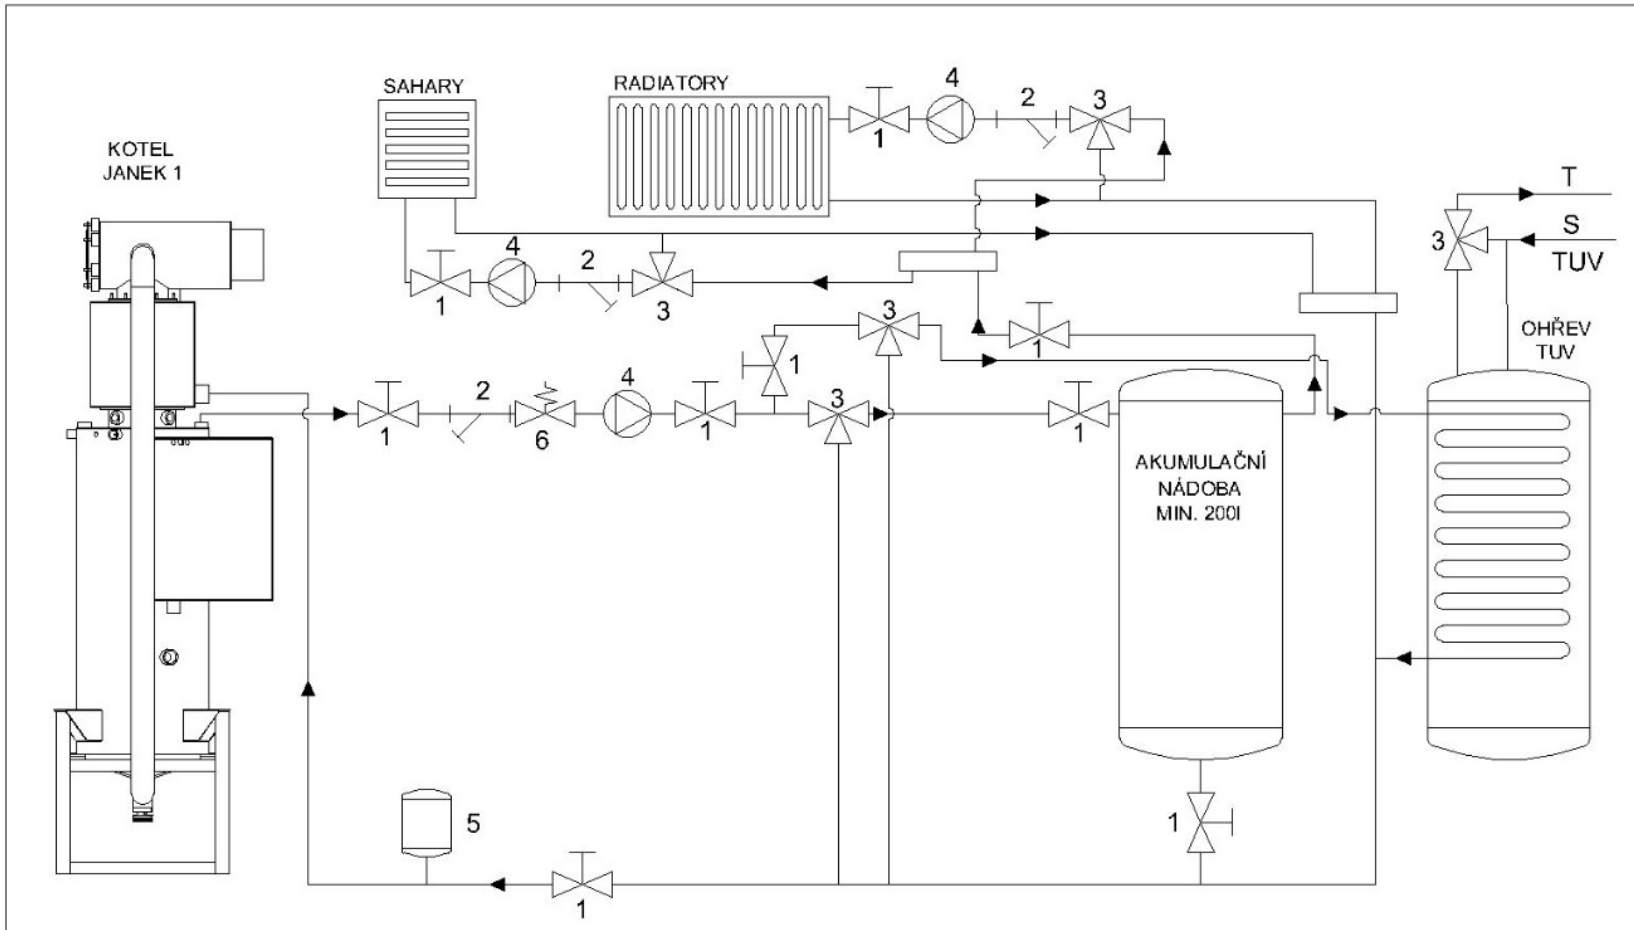

1. uzavírací armatura
 2. filtr
 3. trojcestný ventil směšovací
 4. oběhové čerpadlo (počet oběhových čerpadel se volí dle hydraulických ztrát v potrubí)
 5. expanzní nádoba (volí se dle celkového objemu vody a rozdílů teplot v otopné soustavě)
 6. pojistný ventil
- v celém systému max. přetlak 2,5 bar